



# האומנים

## במוצקין

האומנים במוצקין בע"מ

שכונת כורדי, ק. מוצקין

בניינים 903, 904, 905

\* ראה רשימת הערות כללית  
מצורפת לתכניות אלו.

מקרא:

אזור מני

צינור ביוב

צינור אוויר/מי גשם/מים

ניקוז

רכוש משותף

תתכן תקרה מונמכת בדירה

פני הריצוף נמוכים ב כ 1 ס"מ מפני הריצוף בדירה \*  
פני הריצוף גבוהים ב כ 2 ס"מ מפני הריצוף בדירה \*\*  
פני הריצוף בסף יציאה נמוכים ב כ 4-6 ס"מ מפני הריצוף בדירה \*\*\*

א. ח. ד - ארון חשמל דירתי

צינורות אזור ומיזוג לממ"ד

מספר מגרש:

מספר קומה:

דירה מספר: 104,108,112

שם הרוכש:

תאריך:

קומת גגות

קומה 28

קומה 27

קומה 26

קומה 25

קומה 24

קומה 23

קומה 22

קומה 21

קומה 20

קומה 19

קומה 18

קומה 17

קומה 16

קומה 15

קומה 14

קומה 13

קומה 12

קומה 11

קומה 10

קומה 9

קומה 8

קומה 7

קומה 6

קומה 5

קומה 4

קומה 3

קומה 2

קומה 1

קומת גלריה

קומת כניסה


קומת חניון

הדס אדריכלות - העצמאות 83 ק. אתא

## תכנית מכר - דירה דגם H

לפני היתר בניה ולכן יתכנו שינויים והתאמות ככל שידרשו, ע"י הרשויות המוסמכות, המתכננים והיועצים השונים

מיקום הדירה  
קומות 26-28

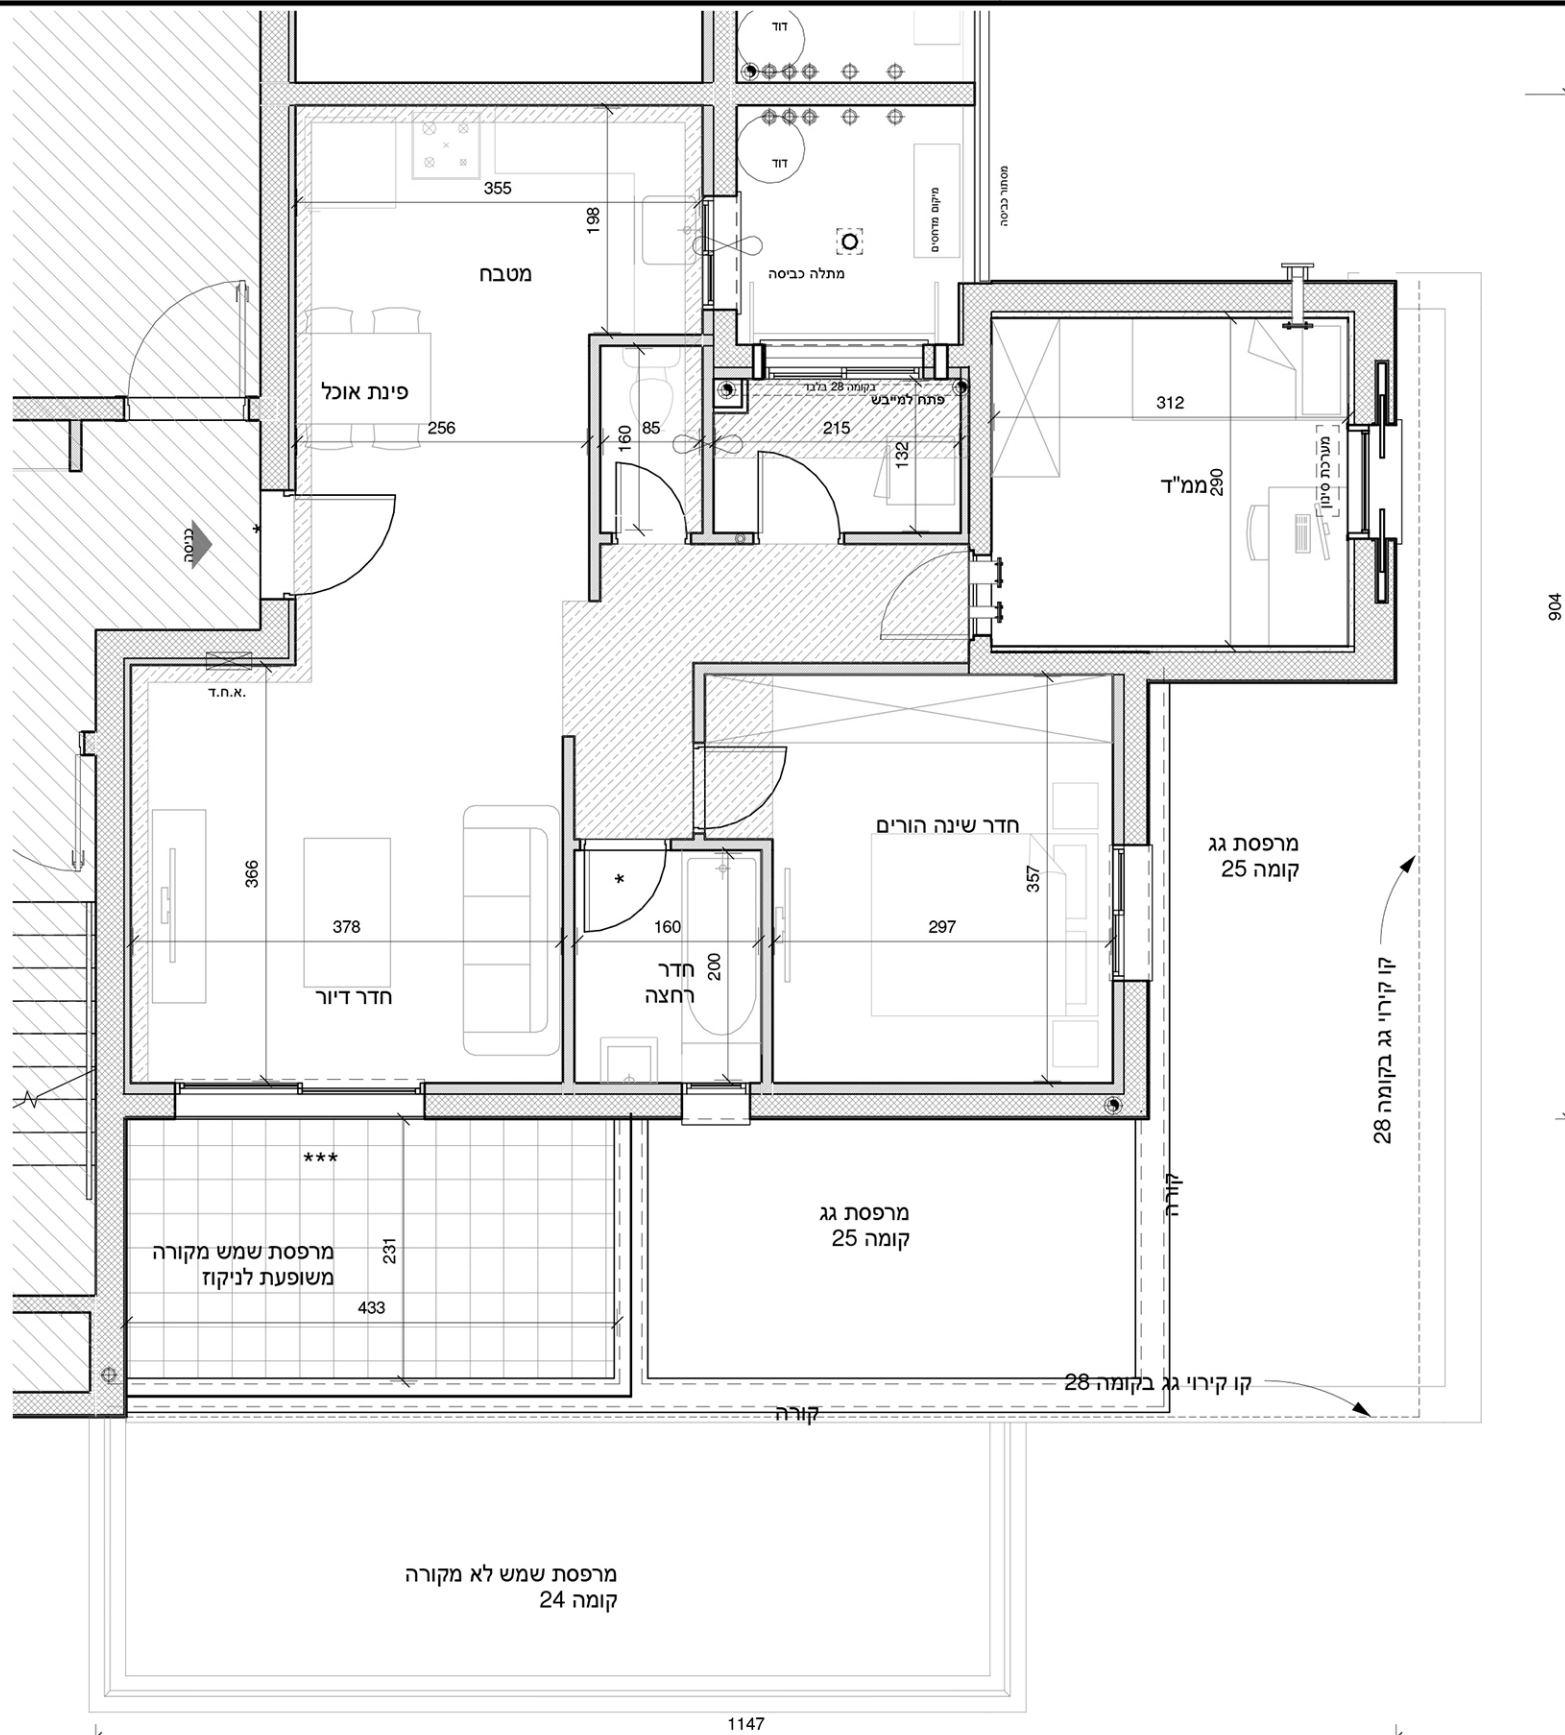

מגרש 905

מגרש 904

מגרש 903

11

30.10.17

קב"מ 1:50