




* ראה רשימת הערות כללית
מצורפת לתכניות אלו.

א. ח. ד - ארון חשמל דירתי

צינורות אוורור ומיזוג לממ"ד

תאריך

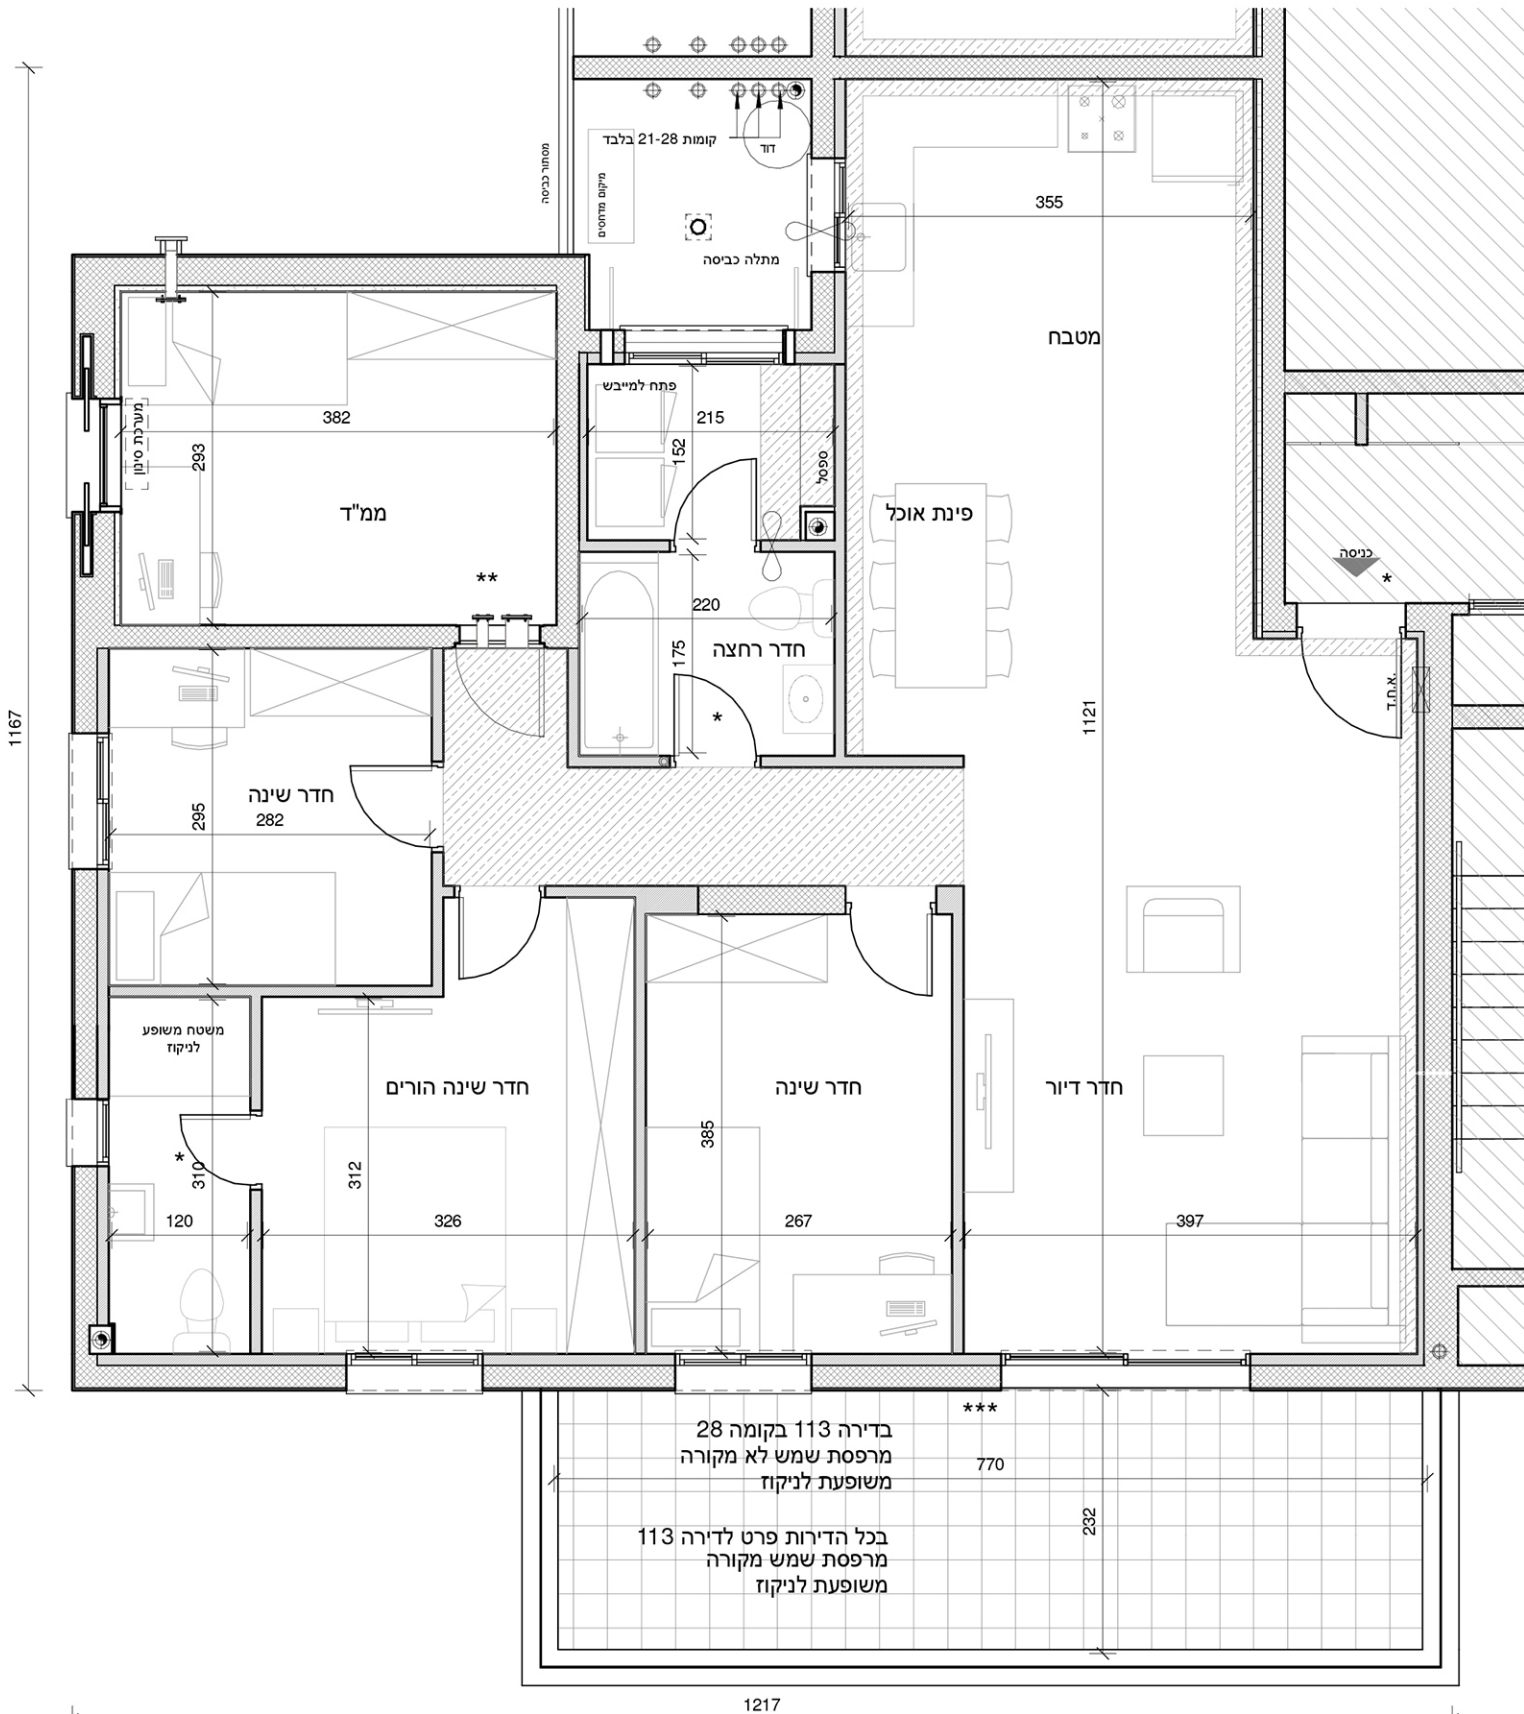

113 בכל הדירות פרט לדירה
מרפסת שמש מקורה
משופעת לניקוז

30.10.17

קב"מ 1:100